



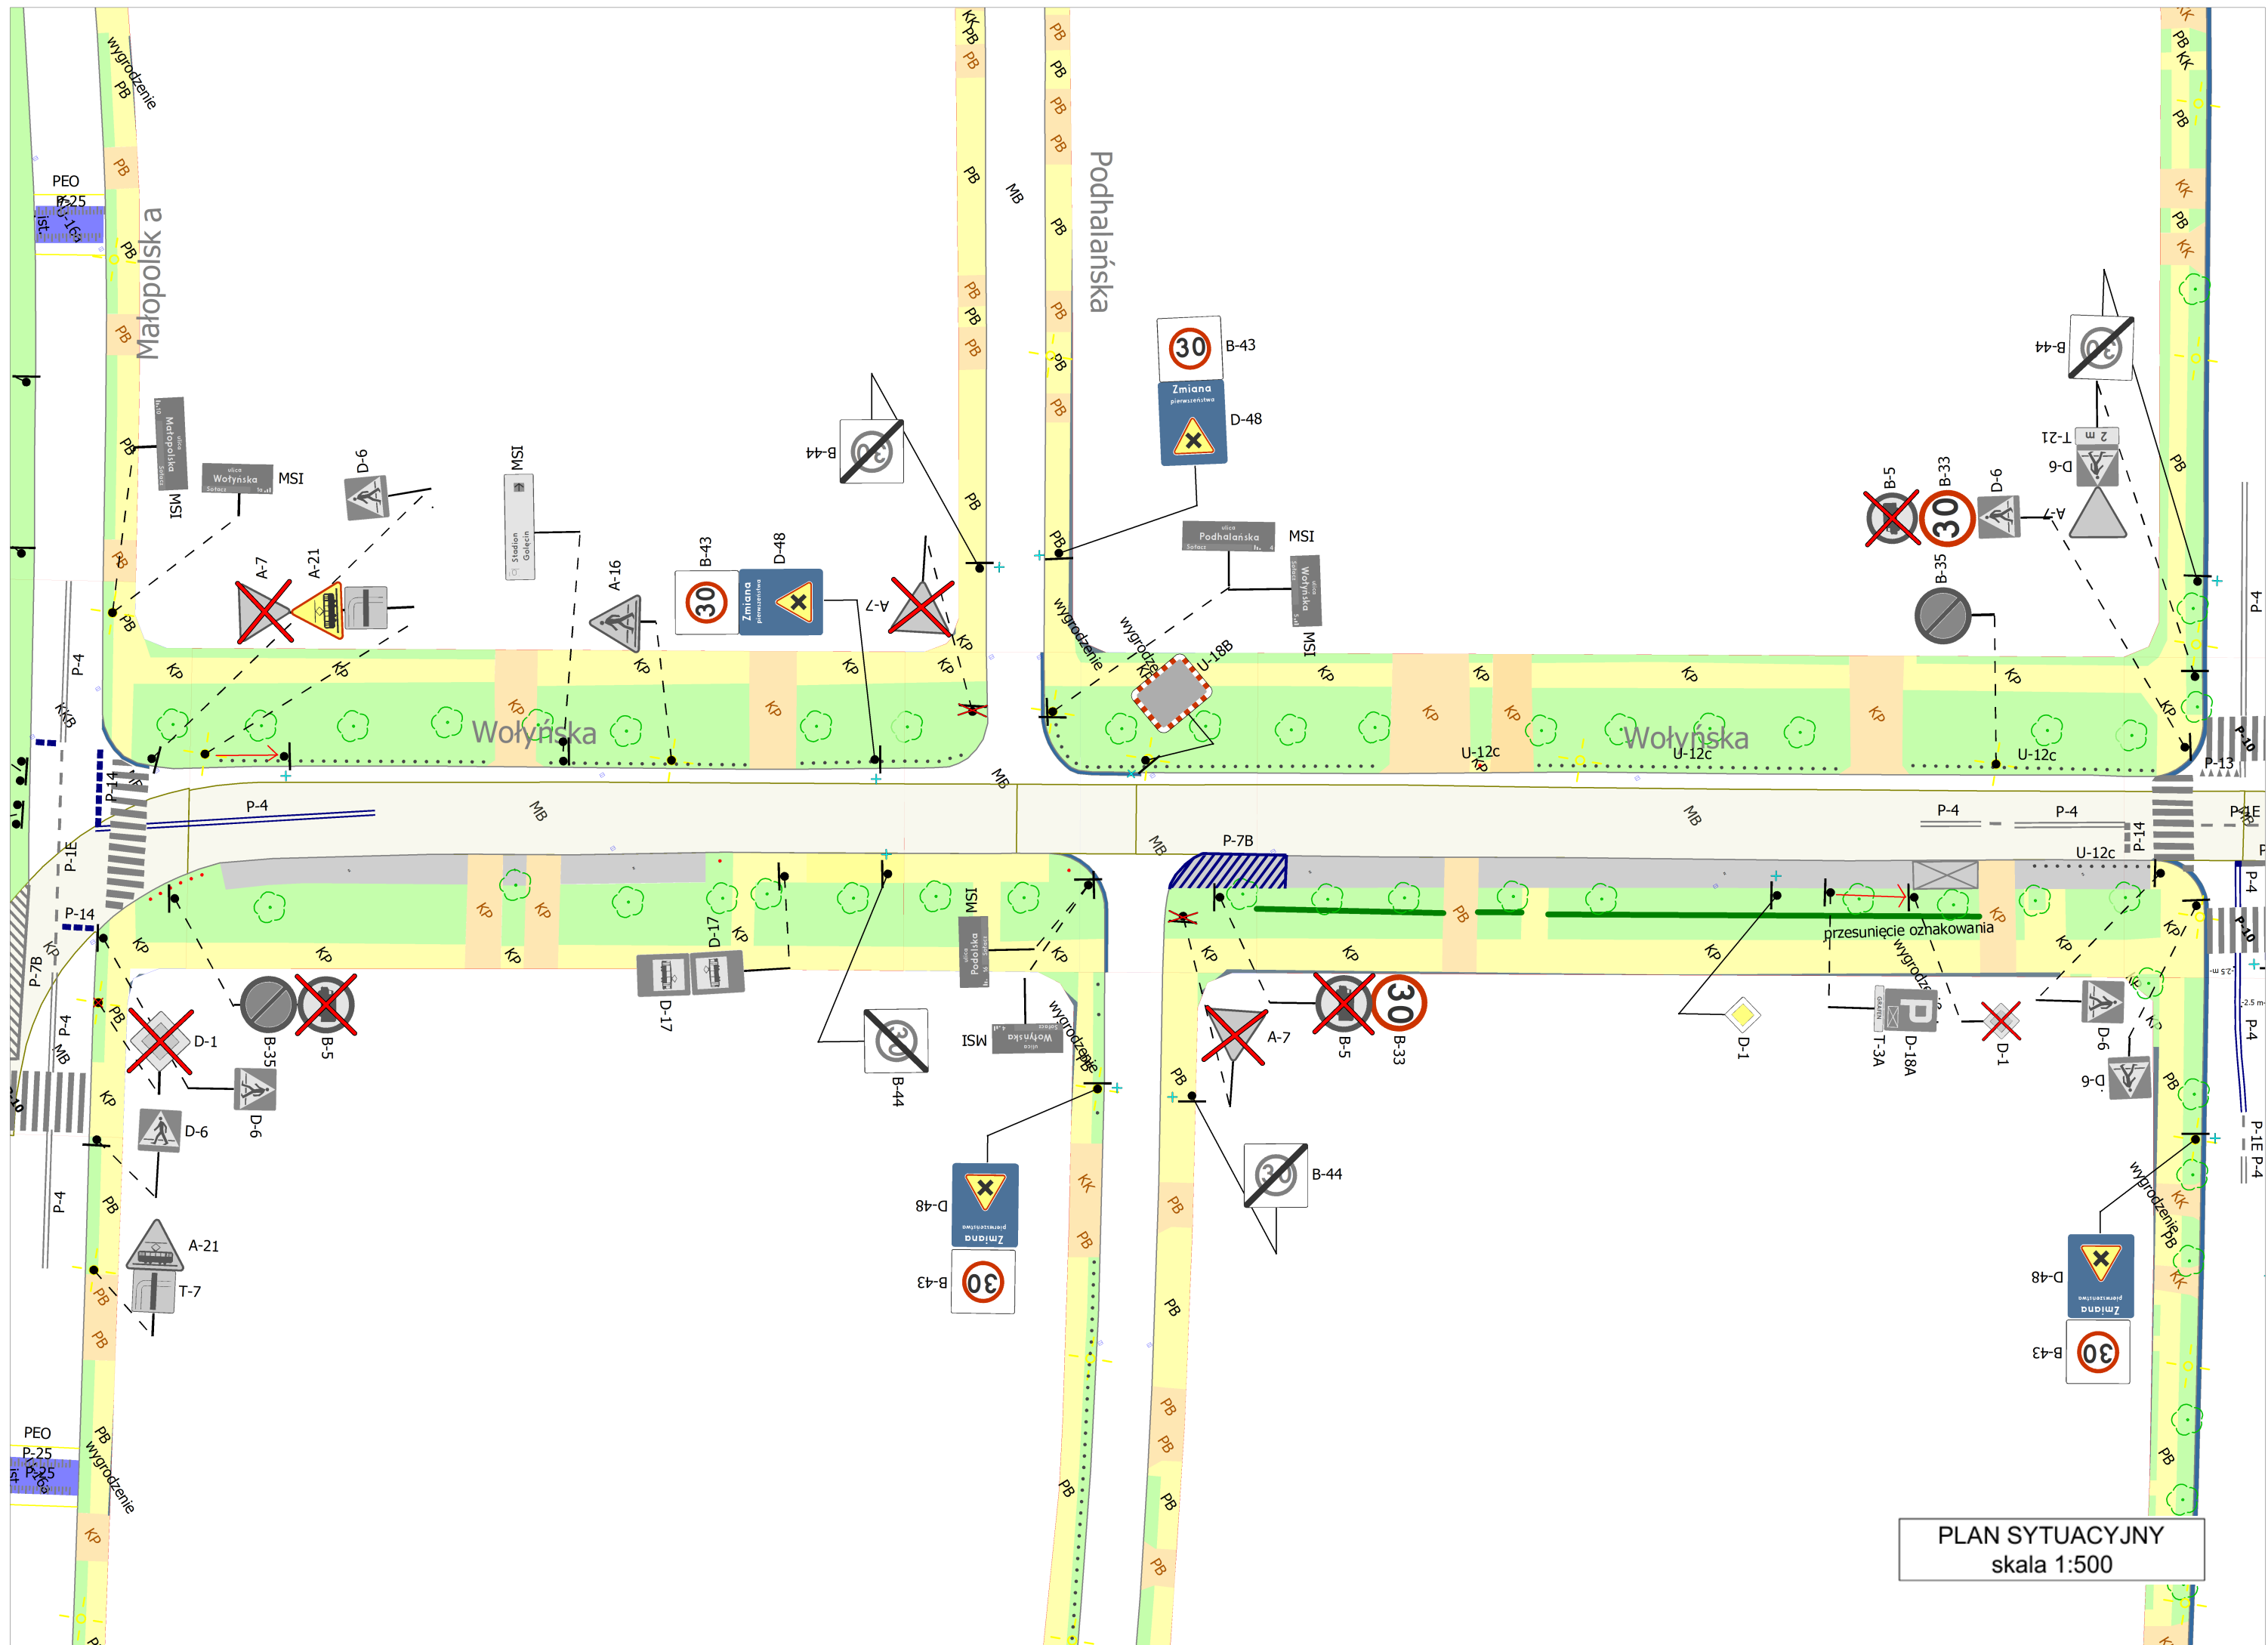

PLAN SYTUACYJNY
skala 1:500

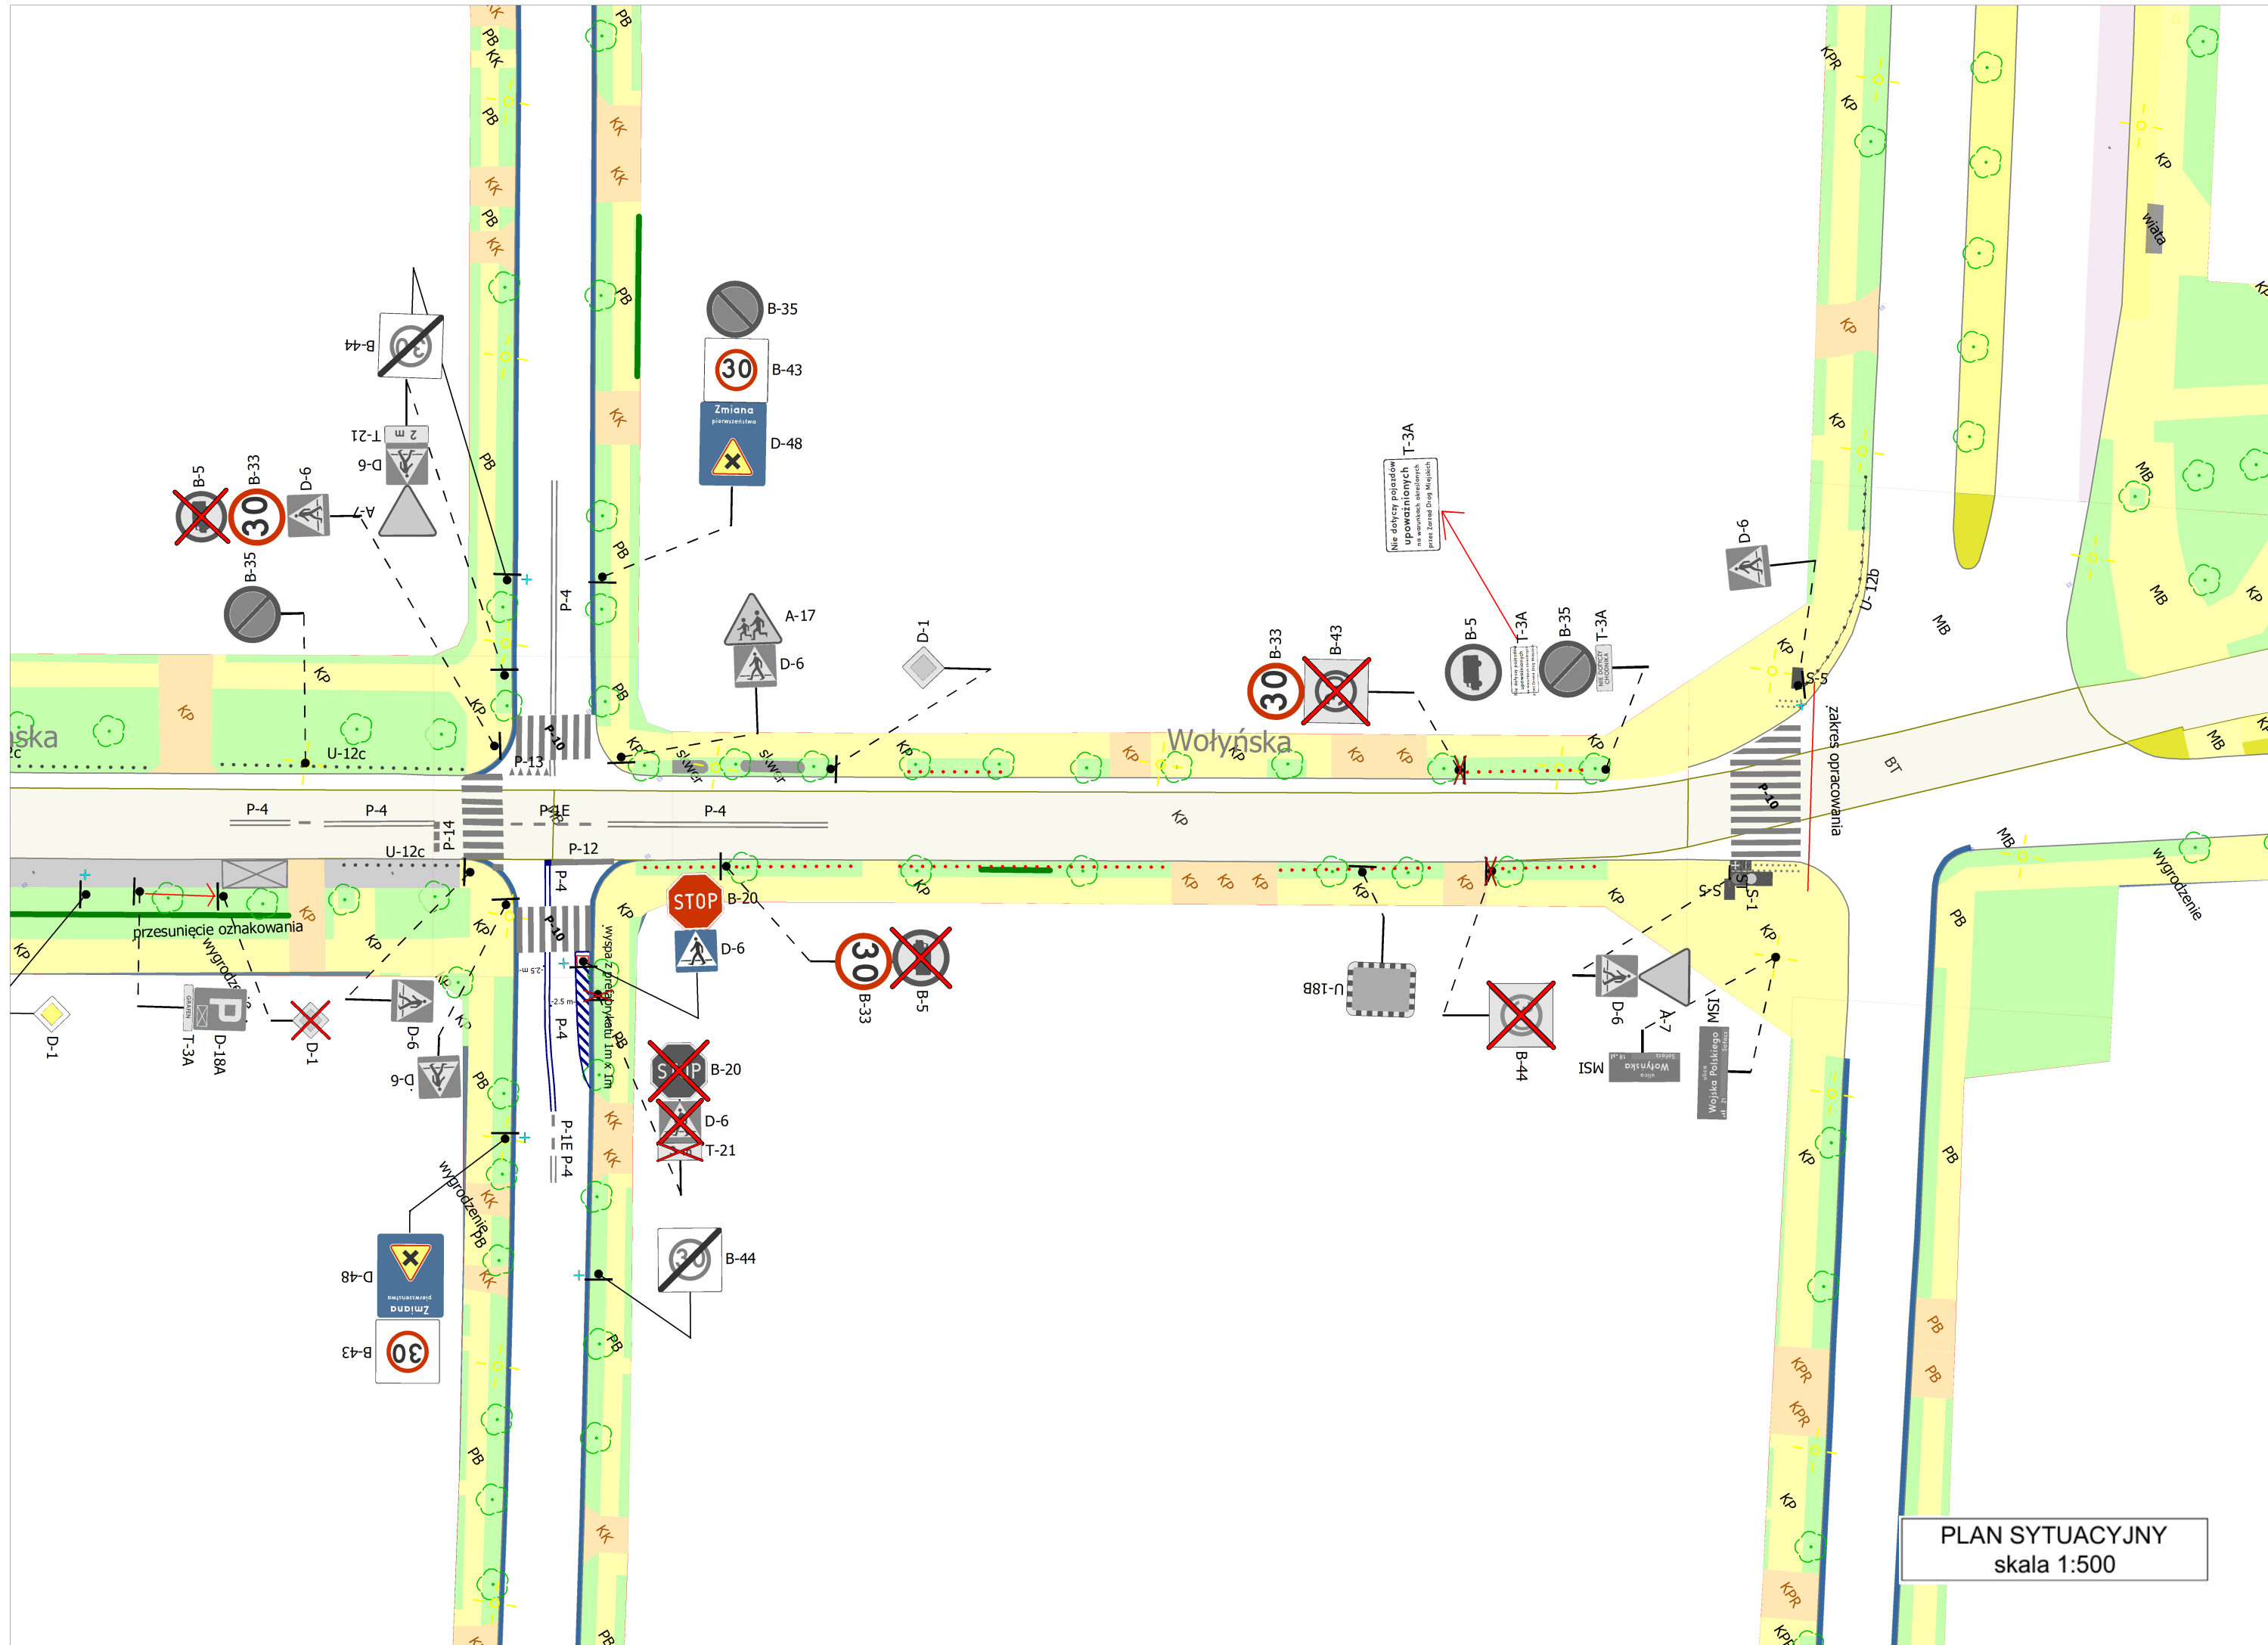

PLAN SYTUACYJNY
skala 1:500